


| | |
|----------------|----------------------------|
| Klatka: | A |
| Lokal: | 03 |
| Kondygnacja: | parter |
| Pow. użytkowa: | 95.22 m² |

Powierzchnia lokali to powierzchnia użytkowa zgodnie z PN-ISO 9836:1997 określona w rozporządzeniu Ministra Transportu, Budownictwa i Gospodarki Morskiej z dnia 25.04.2012r. w sprawie szczegółowego zakresu i formy projektu budowlanego (Dz. U. z 2012r. poz 462).

 Ściany działowe nadające się do demontażu

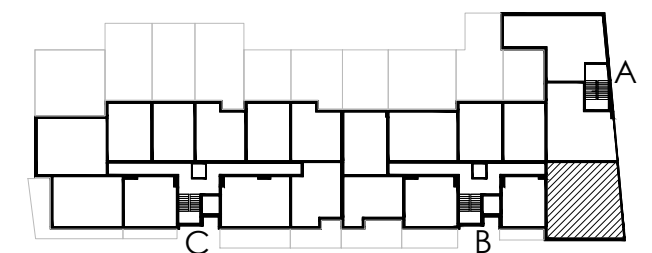

schemat rzutu parteru

ID: OJP2/A/P0/03

Biura sprzedaży:


 Rumia, ul. Dębogórska 132
 Gdynia, ul. Śląska 35/37

Dane kontaktowe:

 tel. +48 572 36 12 13
 sprzedaz@willbud.pl
 www.willbud.pl

WILLBUD

DEVELOPER:
Osiedle Janowo Park II Sp. z o.o 81-310 Gdynia ul. Śląska 35/37
 KRS 0000882665 NIP 5862364748 REGON 388133950

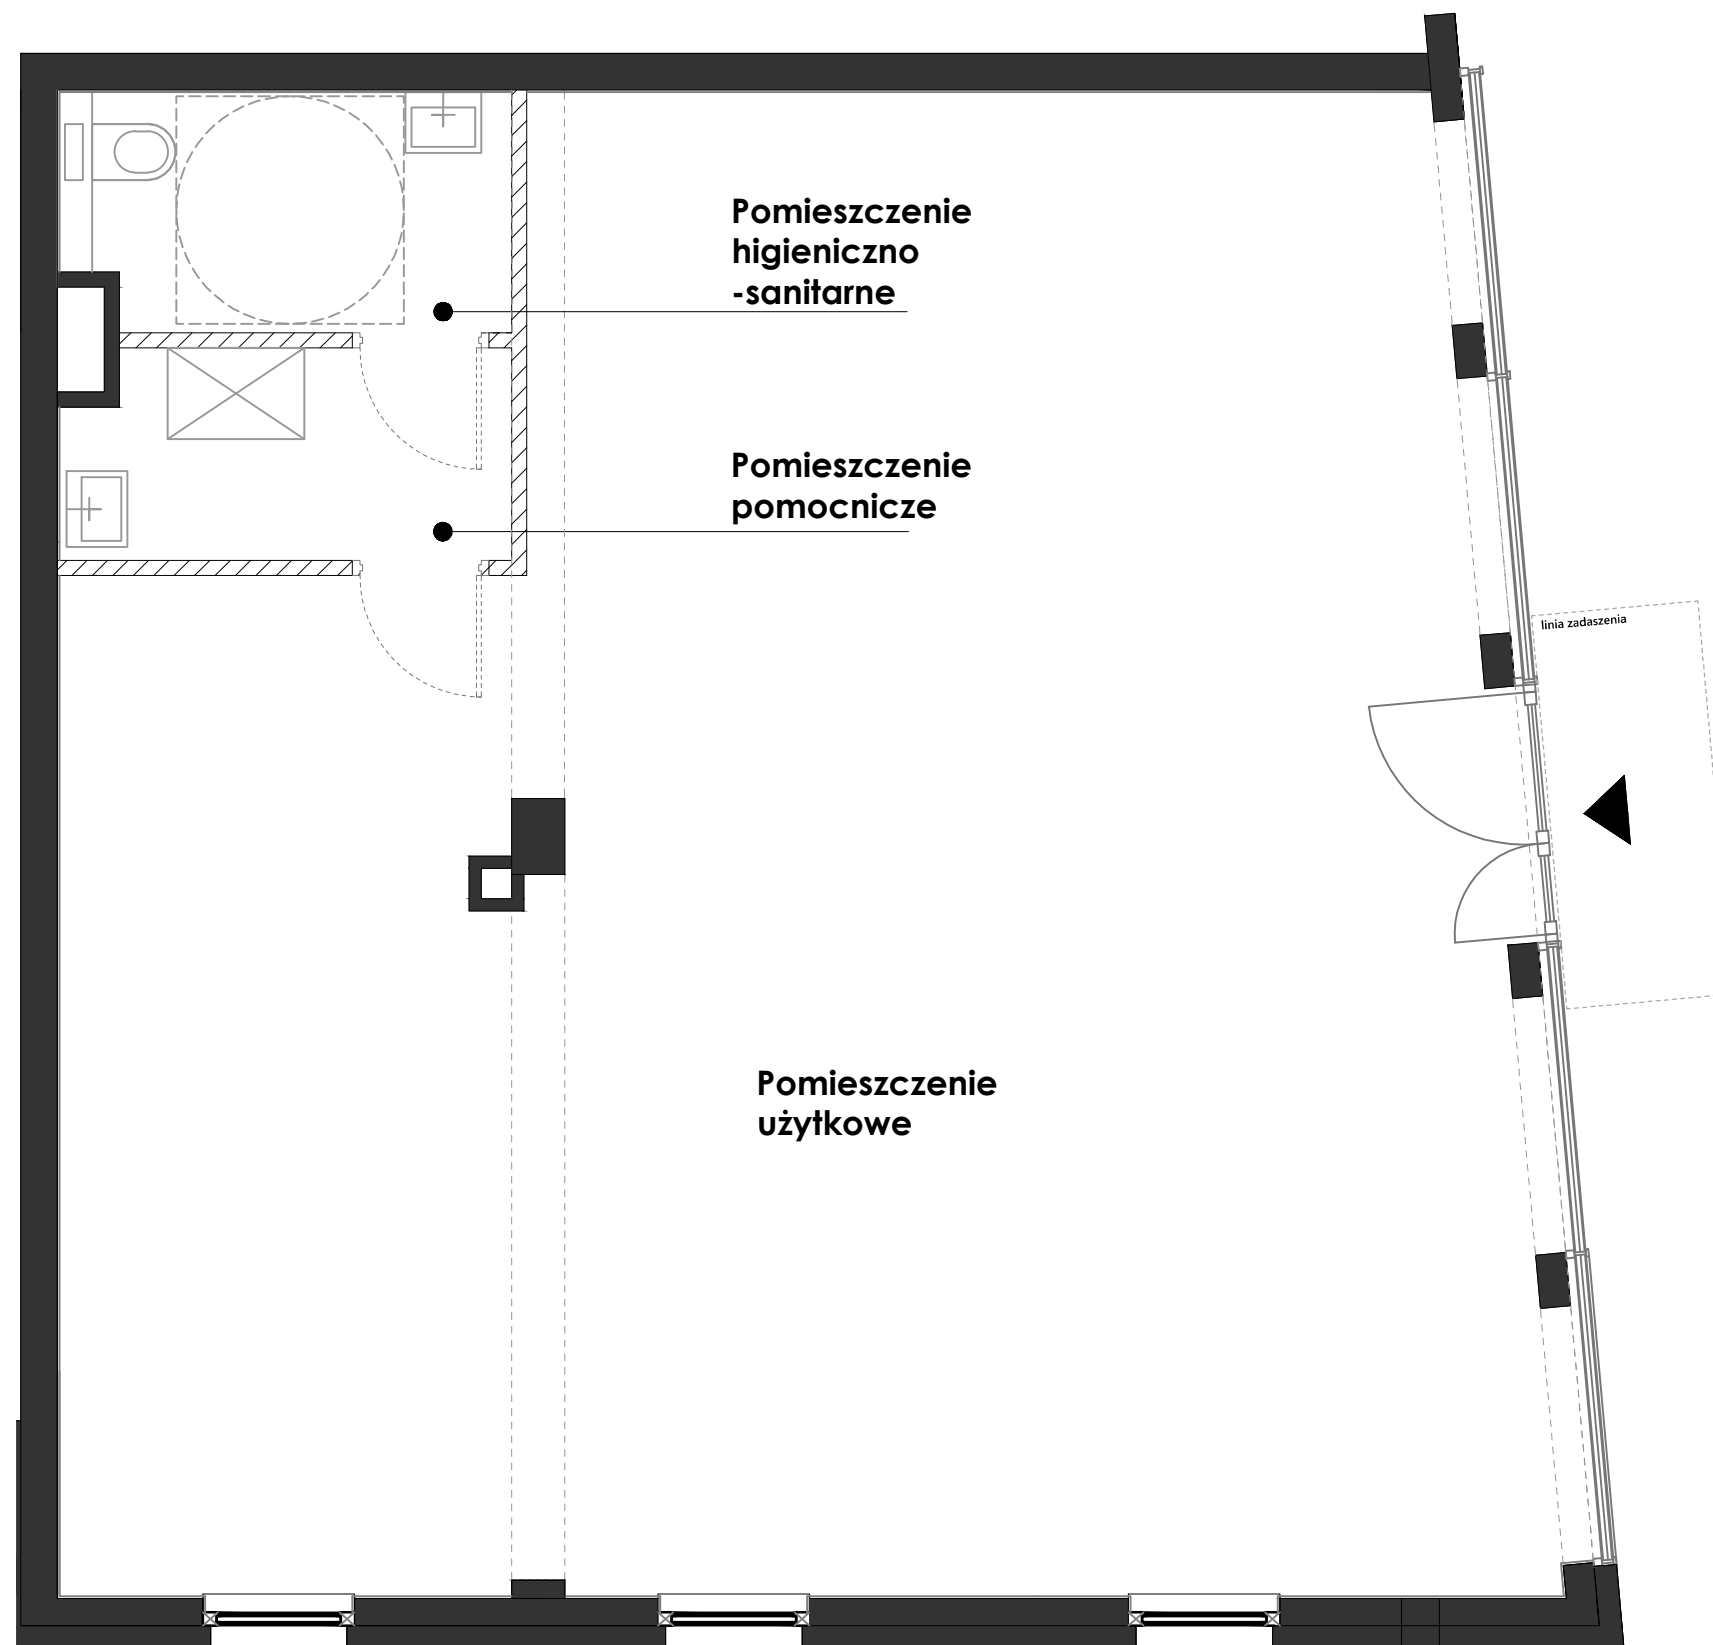

przykładowa aranżacja lokalu